


Realizzazione di

4 chalet bifamiliari e 1 chalet unifamiliare

**in Brusson fraz. Arcesaz,
Val d'Ayas. Aosta**

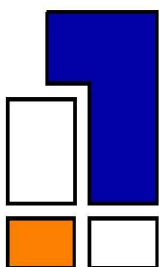

UNOCASA S.p.A.

**IMPRESA COSTRUZIONI
GENERALI E DI PROGETTAZIONE**

Via Torino n. 84/E 10073 - Ciriè (TO)
Tel. 011-9222654 (r.a.) fax 011-9222654

e-mail : info@unocasa.it

sito : www.unocasa.it

C.F. e P.I.V.A. 05623560017

ITALSOA S.p.A.
ORGANISMO DI ATTESTAZIONE



ISE  **Cert**

Organizzazione con
Sistema di Gestione per la Qualità
Certificato UNI EN ISO 9001:2008

PLANIMETRIA GENERALE SU BASE CATASTALE

SCALA 1/200




FABBRICATO B




PIANTA PIANO INTERRATO

Scala 1:100

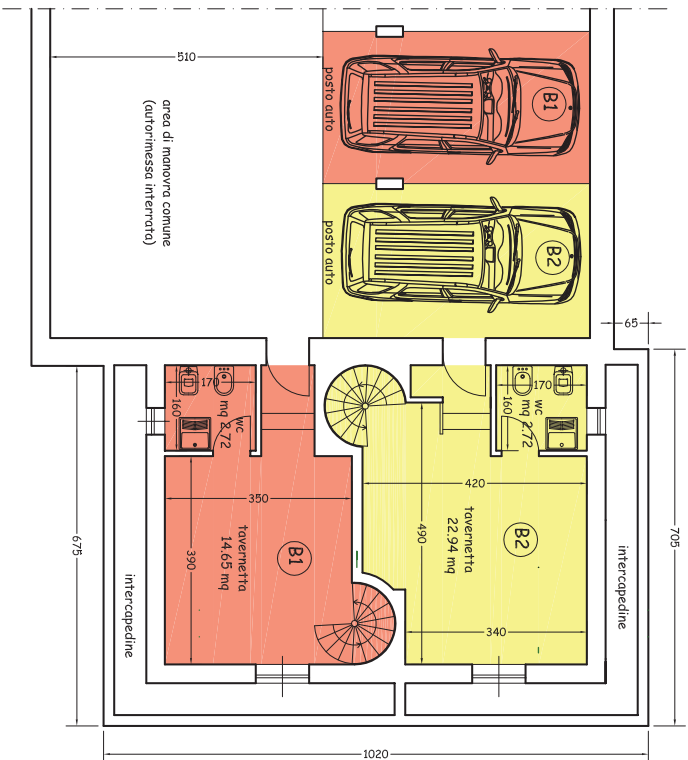


PIANTA PIANO PRIMO

Scala 1:100

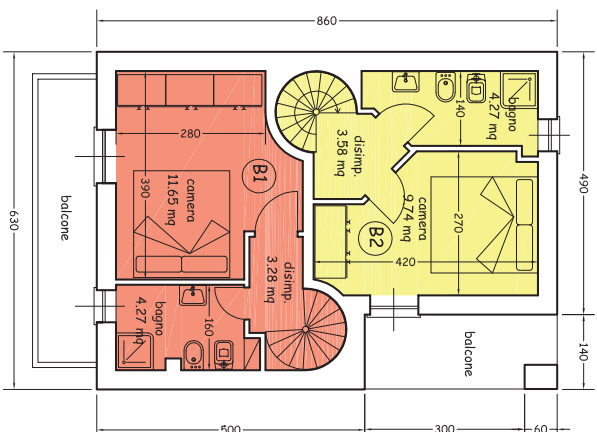


PIANTA PIANO TERRA

Scala 1:100

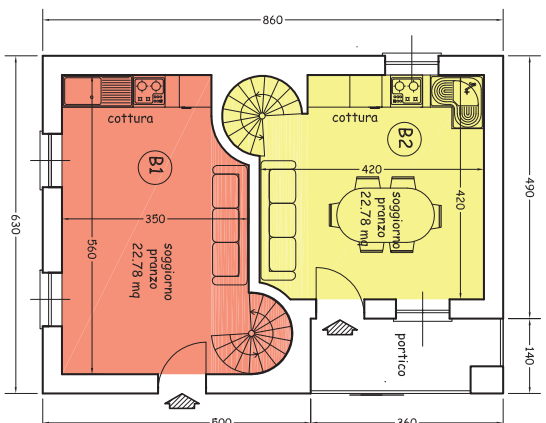


PROSPETTO FRONTALE

Scala 1:100

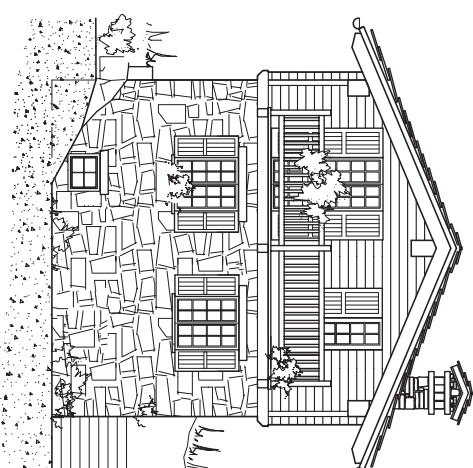

SEZIONE TRASVERSALE

Scala 1:100

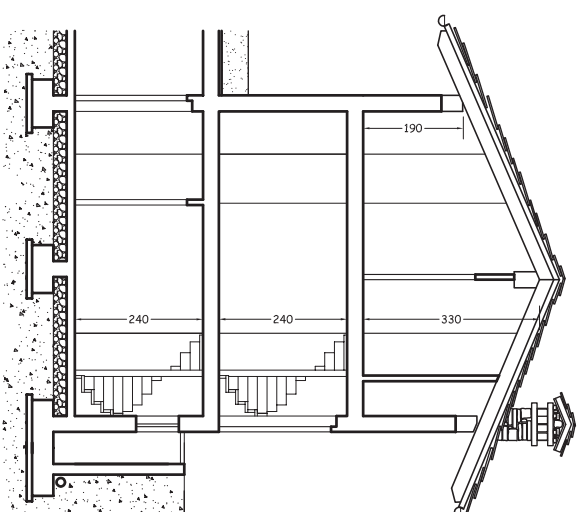


FABBRICATO C




PROSPETTO FRONTALE

Scala 1:150

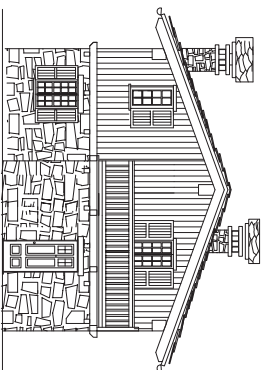


SEZIONE TRASVERSALE SCHEMATICA

Scala 1:150

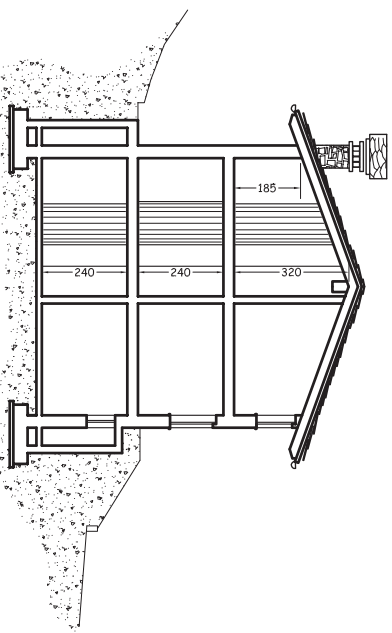


PIANTA PIANO INTERATO

Scala 1:100

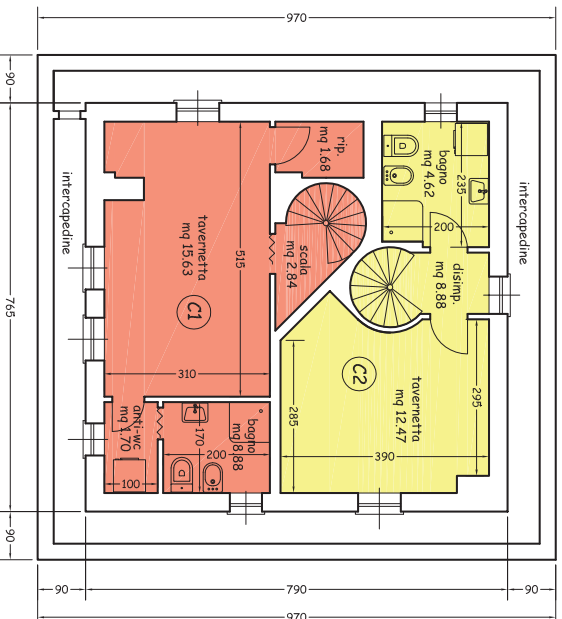


PIANTA PIANO TERRA

Scala 1:100

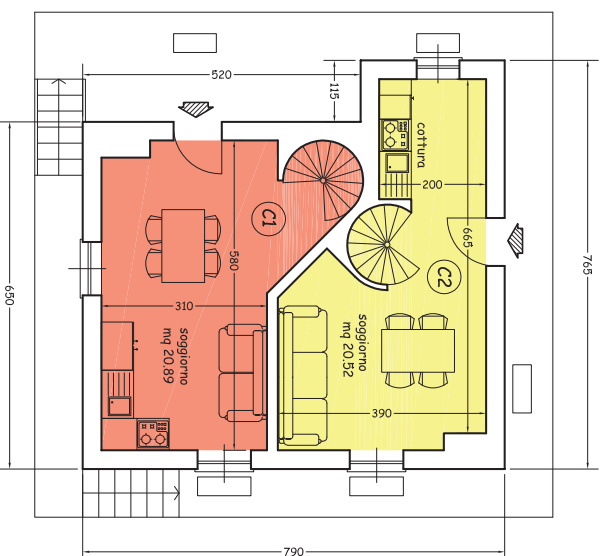


PIANTA PIANO PRIMO

Scala 1:100

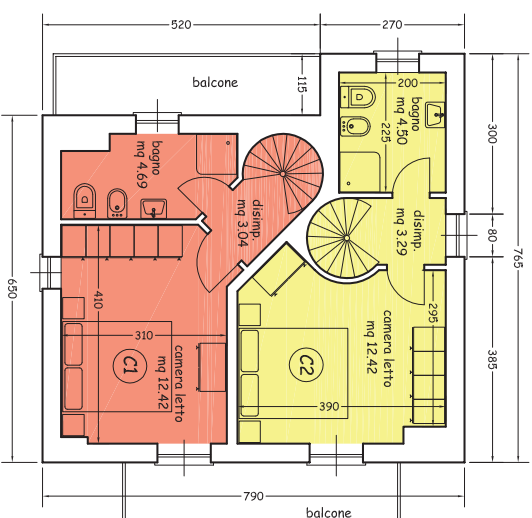


PIANTA POSTI AUTO COPERTI

Scala 1:100

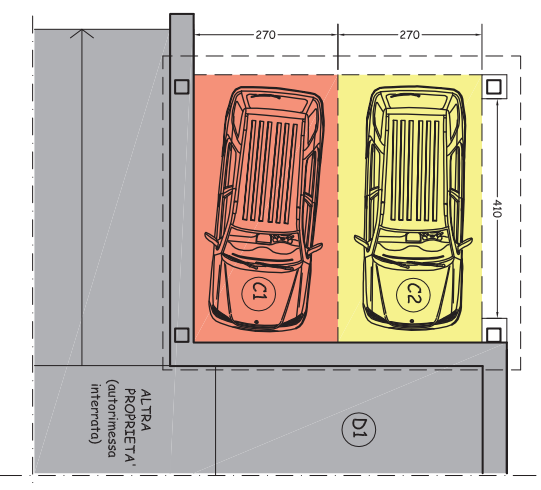


FABBRICATO E

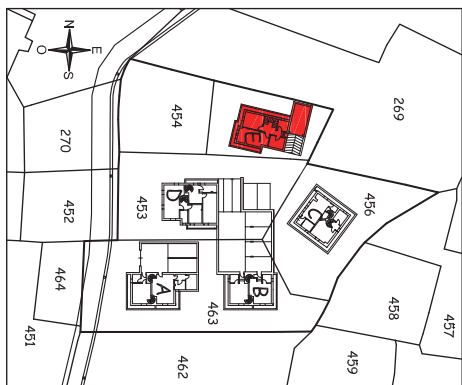


PIANTA PIANO INTERRATO

Scala 1:100

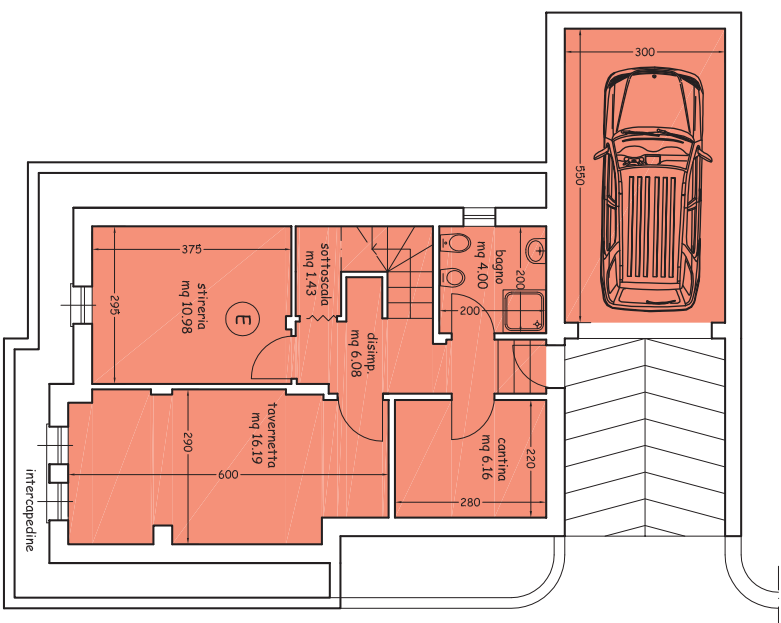


PIANTA PIANO PRIMO

Scala 1:100

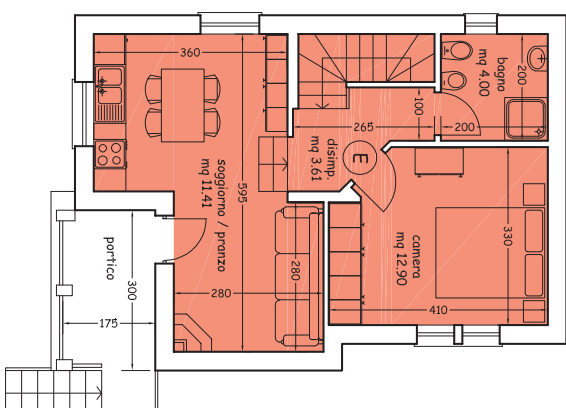

PROSPETTO FRONTALE

Scala 1:100

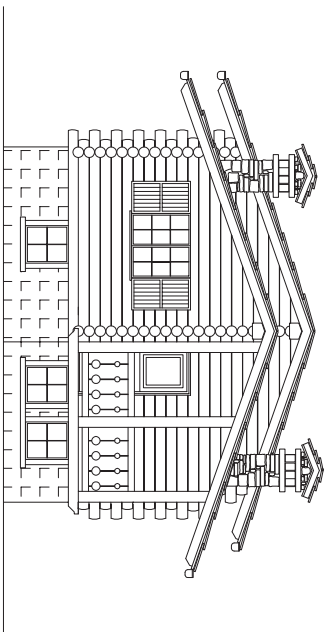

SEZIONE TRASVERSALE SCHEMATICA

Scala 1:100

